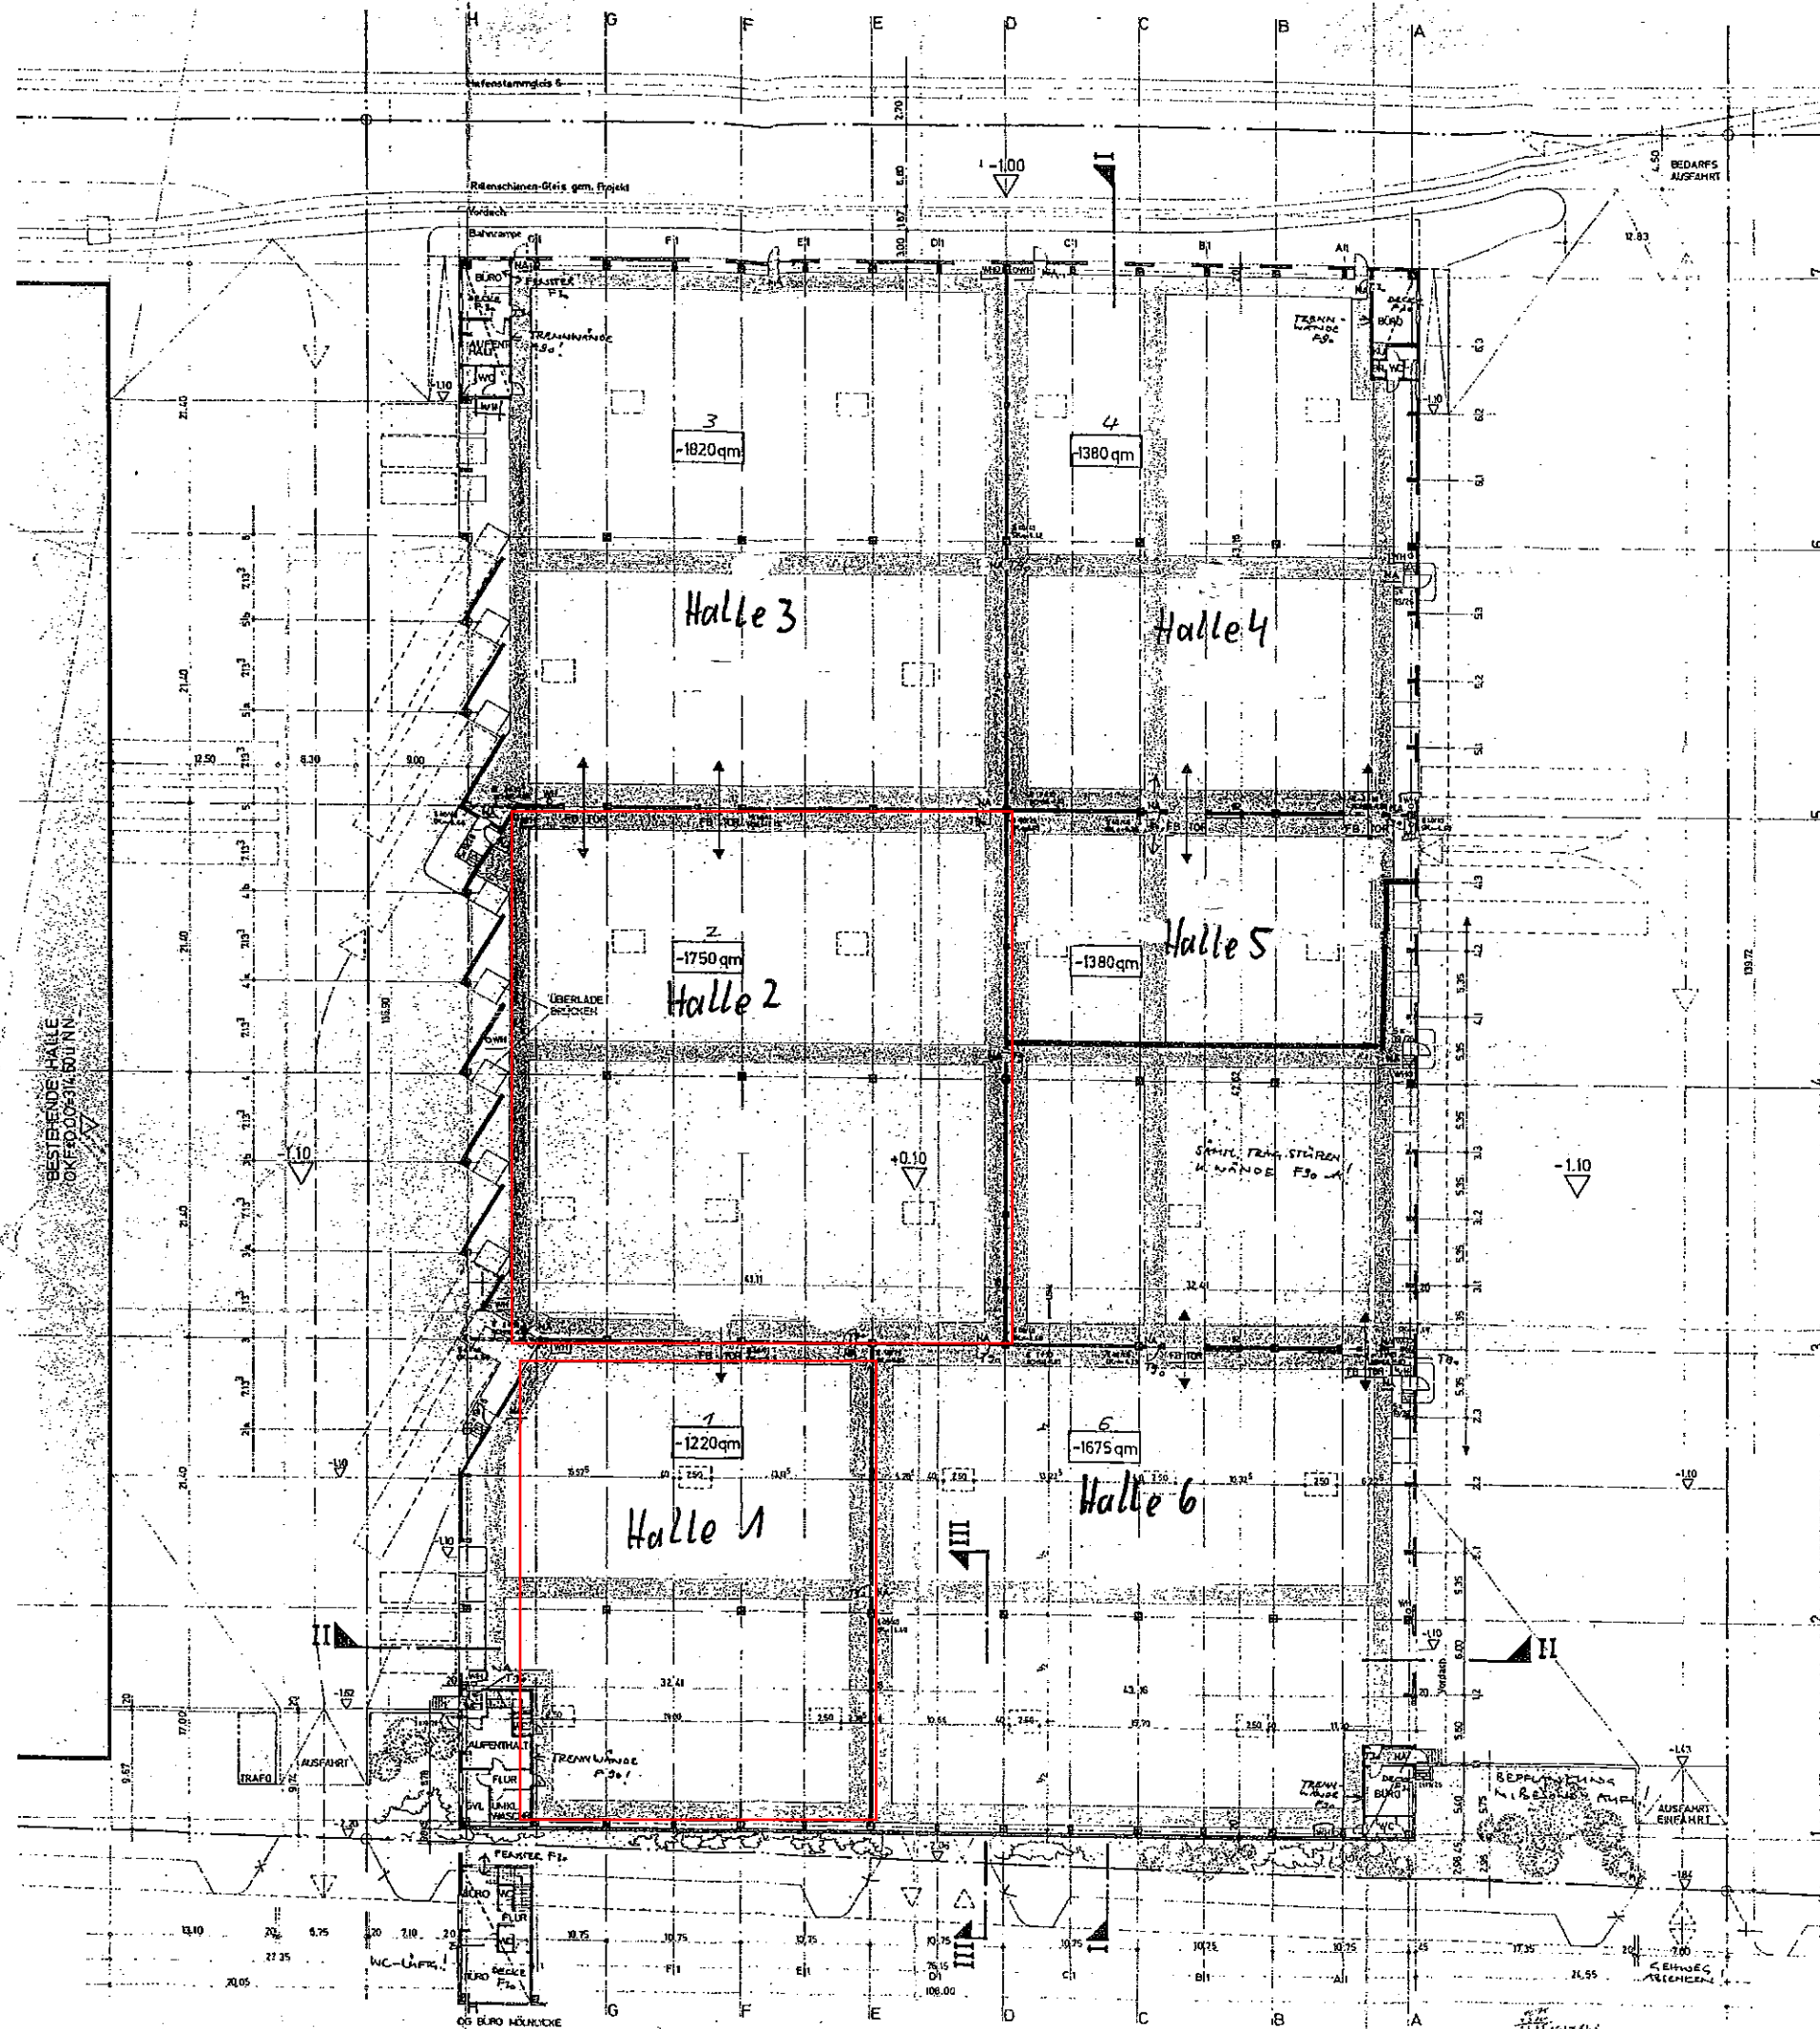


4115/80
HAFENVERWALTUNG KREIBERG
der Ostbayrischen Landesvermessung
Karte: 1:5000
Stand: 1.1.1980
Vermaßt: 1.1.1980
Lechner

LEGENDE:
- - - RETUNGSWEGE
□ RAUCHERZUSAMMENFÜHRUNG 100/2500
HA NOTAUSGANG
WM WANDWYBRAND
Bauabstimmung genehmigt
am 28.11.1980
2.8.1981
Stadt Nürnberg
Bauordnungsbehörde

TEKTURPLAN

TERMINAL SUD
SPEDITION MICHAEL HOPFENGARTNE
DREIBURGERSTRASSE 15, THAENEN 8500 NÜRNBERG TEL. 0911/51212
PLAN: EINGABEPLAN GRUNDRISS EG E203
MASSSTAB 1:200
DIEBING HORST FINK ARCHITEKT/BD
BORDSCHWETZSTRASSE 10, 8500 NÜRNBERG TEL. 0911/518400335
VERMESSUNG: 1:5000, 1:1000, 1:500
GEWÄSSER: 1:5000, 1:1000, 1:500
BAUWERK: 1:5000, 1:1000, 1:500
ARCHITECTUR: 1:5000, 1:1000, 1:500
Lechner