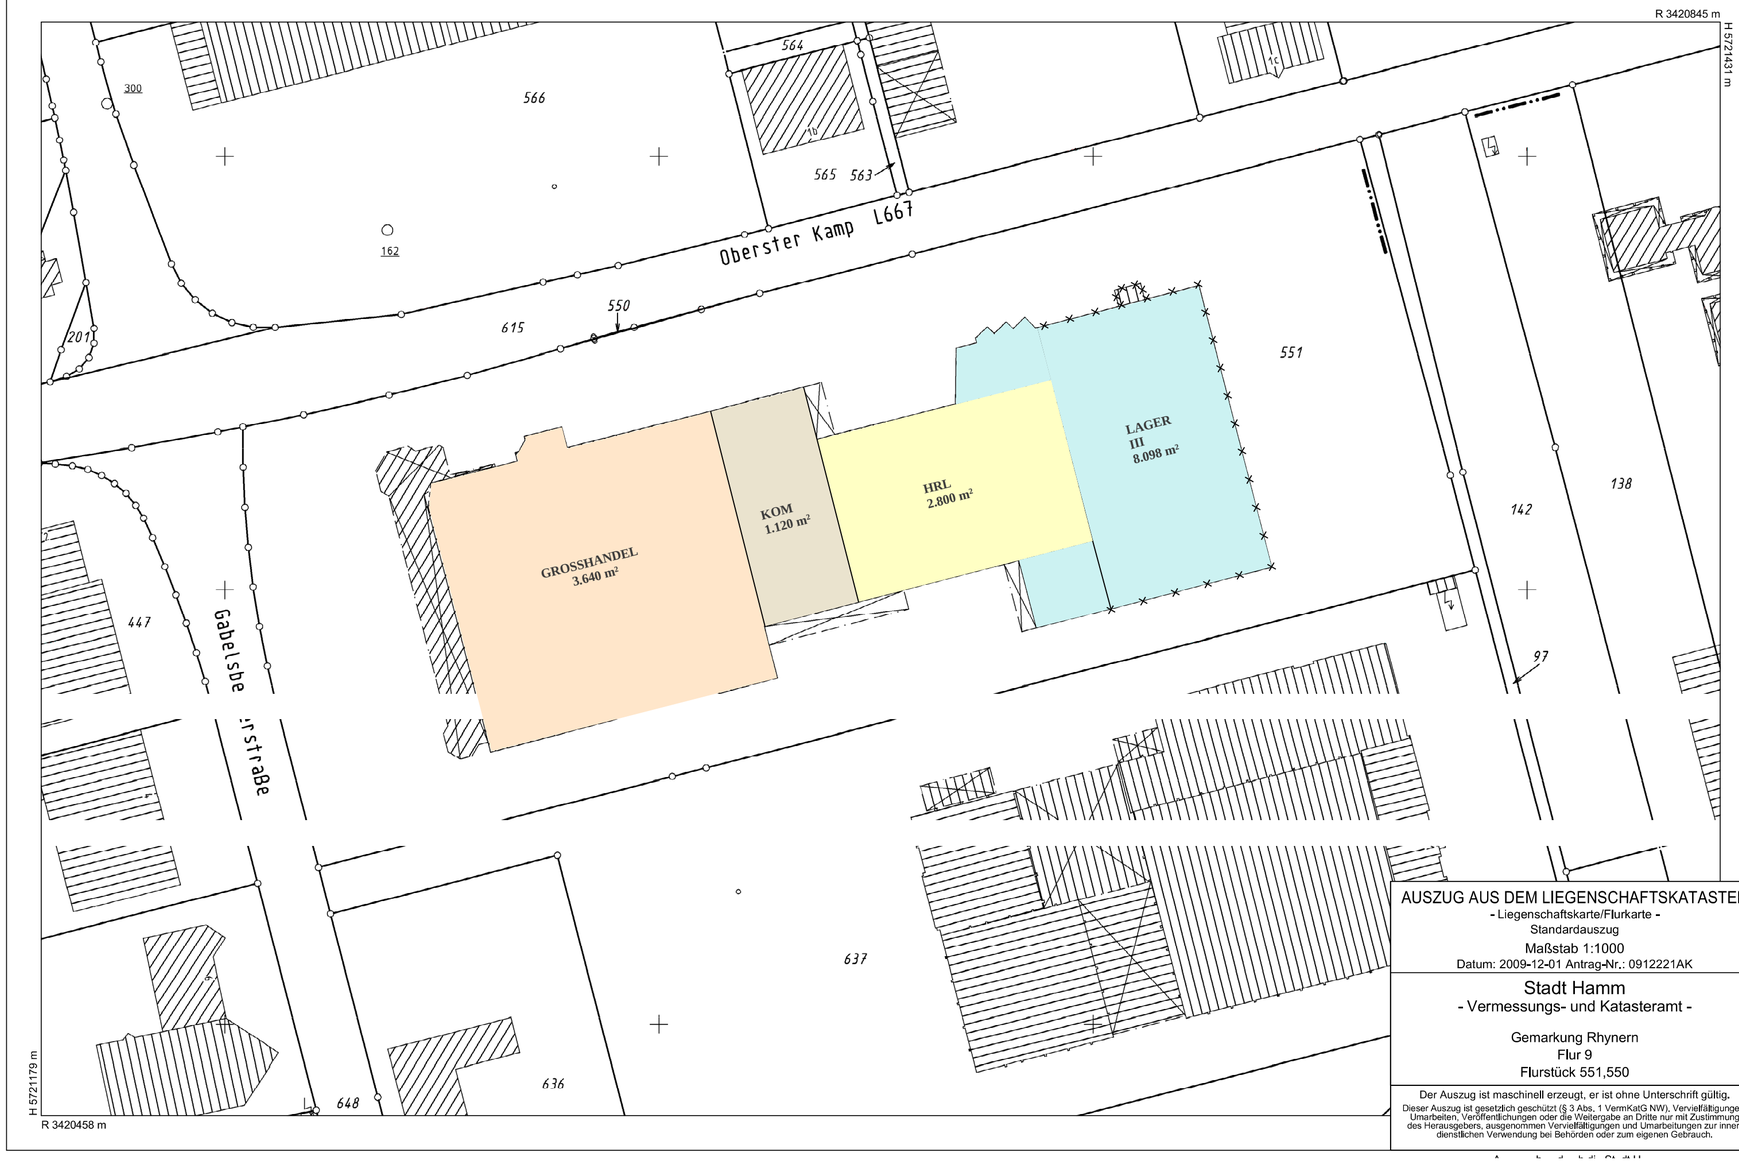

Großhandel
3.640 m²

Kommissionierung
1.120 m²

HRL
2.800 m²

Lager
8.098 m²

Büro 1.OG
1.200 m²

Abbruch

BAUVORHABEN

Oberster Kamp 4
59069 Hamm

BAUHERR

Deutsche Lagerhaus Hamm GmbH & Co.KG
Akazienallee 65
45478 Mülheim

ARCHITEKT

Dipl.-Ing. Thomas Jürgensen Tel.: 0209/399068
Cranger Straße 37 Fax: 0209/349688
45894 Gelsenkirchen

LAGEPLAN

MASSTAB 1:1000 | DATUM 10.02.2010 | BL.NR.: 5

BAUHERR	ARCHITEKT
DATUM	DATUM

Sämtliche Massangaben an Ort und Stelle verantwortlich prüfen!
Abweichungen sofort der Bauleitung bekannt geben!
Bauausführung laut Bauordnung nur nach der bauamtlichen Genehmigung oder der Bauaufsichtsbehördlichen Genehmigung des Bauvorhabens gestattet!

AUSZUG AUS DEM LIEGENSCHAFTSKATASTER

- Liegenschaftskarte/Flurkarte -
Standardauszug
Maßstab 1:1000
Datum: 2009-12-01 Antrag-Nr.: 0912221AK

Stadt Hamm
- Vermessungs- und Katasteramt -

Gemarkung Rhynern
Flur 9
Flurstück 551,550

Der Auszug ist maschinell erzeugt, er ist ohne Unterschrift gültig.
Dieser Auszug ist gesetzlich geschützt (§ 3 Abs. 1 VermKatG NW). Vervielfältigungen, Umarbeiten, Veröffentlichungen oder die Weitergabe an Dritte nur mit Zustimmung des Herausgebers, ausgenommen Vervielfältigungen und Umarbeitungen zur innerdienstlichen Verwendung bei Behörden oder zum eigenen Gebrauch.