


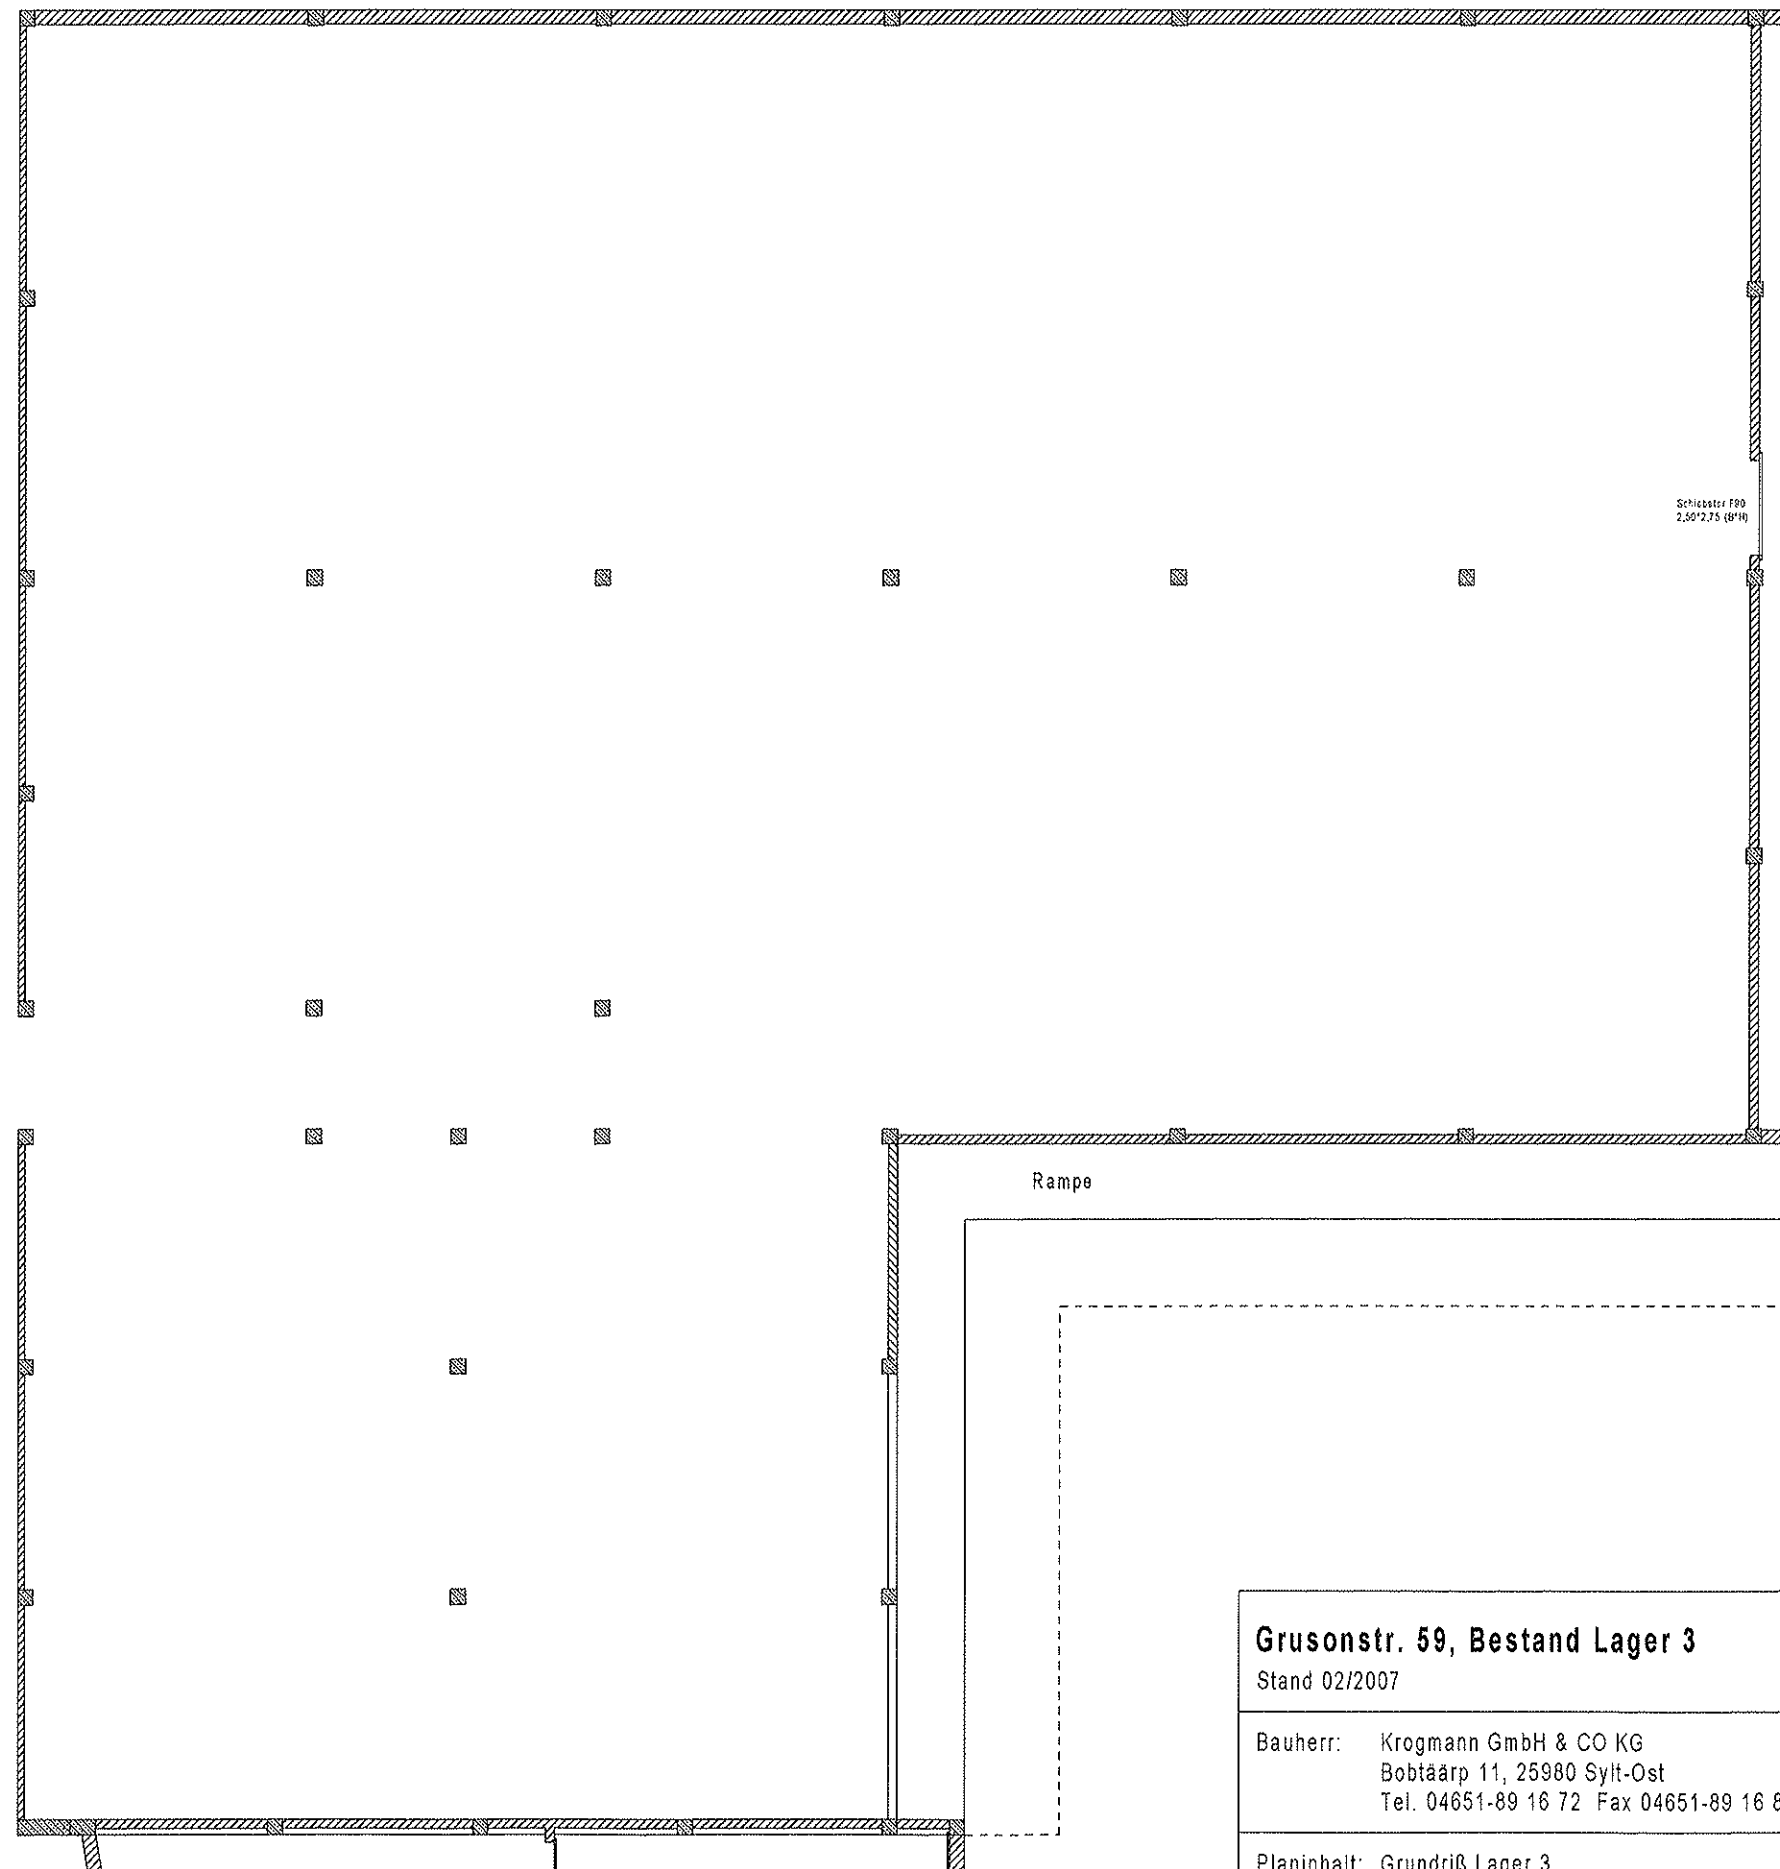

Grusonstr. 59, Bestand Lager 3

Stand 02/2007

Bauherr: Krogmann GmbH & CO KG
 Bobtäärp 11, 25980 Sylt-Ost
 Tel. 04651-89 16 72 Fax 04651-89 16 80

Planinhalt: Grundriß Lager 3
 Plan-Nr: 102-B-L03, Maßstab: 1:200
 Datum: 05.02.2007, Index: a

Mannott + Mannott Dipl. Ingenieure · Architekten

Sillemstraße 76a
 20257 Hamburg
 Tel. 040 40170754
 Fax 040 40170755