




Gemeinde: Holdorf
Gemarkung: Holdorf
Hinweis:

Flurstück: 318/19
Flur: 4

Erstellt am 30.09.2014

N = 5826653


E = 32442160

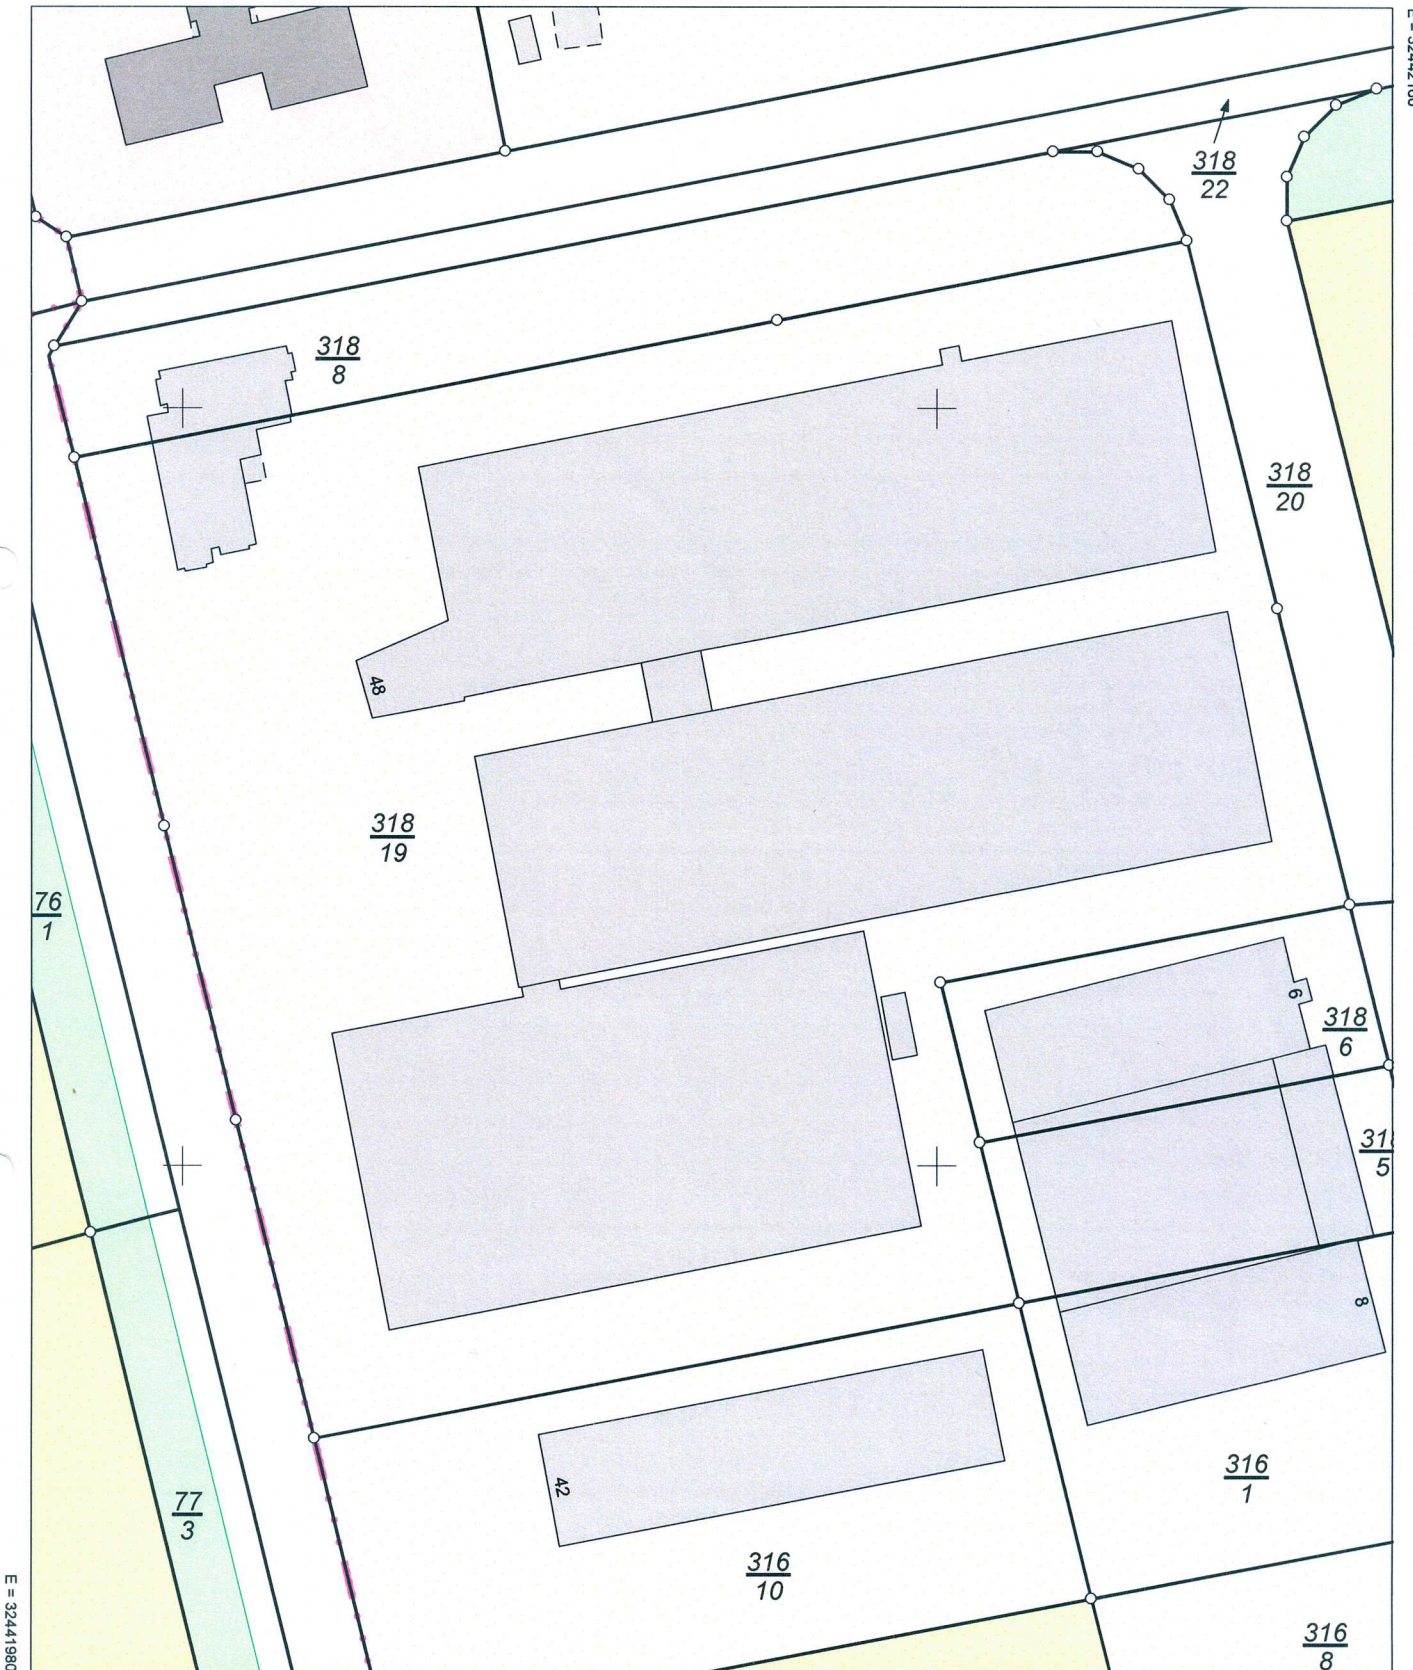

E = 32441980

N = 5826433

Maßstab 1:1000

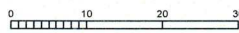

Meter

Verantwortlich für den Inhalt:

Landesamt für Geoinformation und Landesvermessung Niedersachsen
- Katasteramt Vechta - Stand: 27.09.2014
Neuer Markt 14
49377 Vechta

Bereitgestellt durch:

Landesamt für Geoinformation und Landesvermessung Niedersachsen
- Katasteramt Vechta -
Neuer Markt 14
49377 Vechta

Zeichen:

Die Verwertung für nichteigene oder wirtschaftliche Zwecke und die öffentliche Wiedergabe ist gemäß § 5 Niedersächsisches Gesetz über das amtliche Vermessungswesen vom 12. Dezember 2002 (Nds. GVBl. 2003) nur mit Erlaubnis der für den Inhalt verantwortlichen Behörde zulässig.