

FLUCHT- UND RETTUNGSPLAN

Erdgeschoss

Verhalten bei Unfällen

Ruhe bewahren

1. Unfall melden
0-112
- WER meldet?
WAS ist passiert?
WO ist es passiert?
Sind Menschen in Gefahr?

2. Erste Hilfe
- Abdeckung des Unfallortes
Versorgung der Verletzten
Anweisungen beachten

3. Weitere Maßnahmen
- Krankenwagen oder Feuerwehr einweisen
Schausätze mindern


Verhalten im Brandfall

Ruhe bewahren

1. Brand melden
0-112
- Feuerwehr Tel.-Nr.

- WER meldet?
WAS ist passiert?
WO ist es passiert?
- Gefährdete Personen mitnehmen
Türen schließen
Gekennzeichneten Fluchtweg folgen
Keinen Aufzug benutzen
Auf Anweisungen achten


- Schlüssel
Feuerlöscher
benutzen

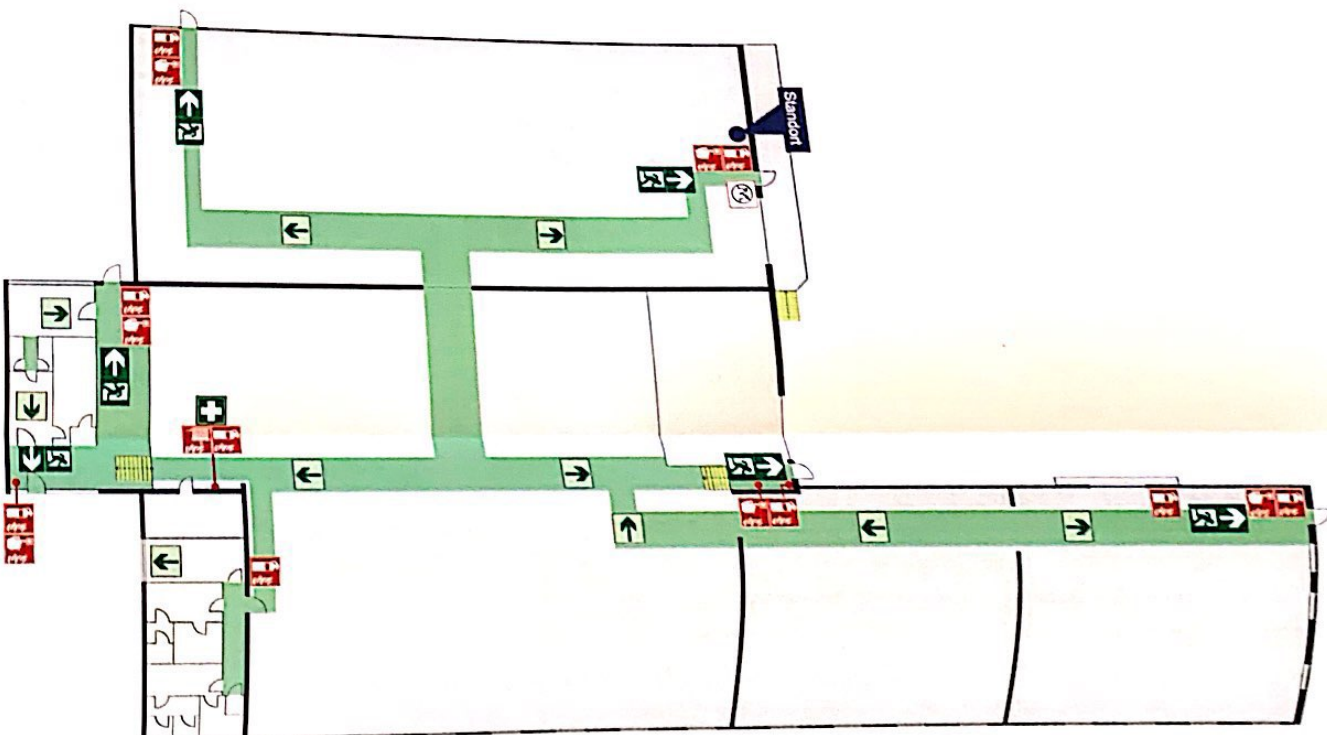

Legende

- Standort
- horizontaler Rettungsweg
- interne Verbindungstreppe
- Fluchtweg
- Notausgang mit Richtungspfeil
- Erste Hilfe
- Sammelstelle
- Feuerlöscher
- Brandmelder
- Wandhydrant / Löscheinrichtung
- Bedienstation für Rauchabzugsanlage

Übersichtsplan

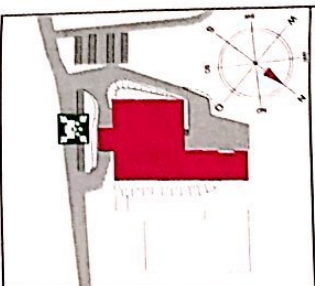

Objekt: GEBHARD

Kunststofftechnik GmbH
Weißbachstr. 39
55311 Lutzerath

Gebäude: Erdgeschoss

Stand: November 2012

Plan-Nr.:



W-W
Sachverständigen und Ingenieurbüro
Dr. rer. nat. Jörg Weitzel
Orentham 7
43151 Essen
Tel.: 02322-9964 0
Fax: 02322-9964 29

Projekt: Umbaumaßnahmen und Nutzungsänderungen: bisher Lagerfläche in Büros bzw. Einbau von Bürocontainern, Empore über Räume und Büros in Lagerfläche für Kartongagen,
Bauherr: Wefelshohler Str. 39, 58511 Lüdenscheld
 Fa. Ulrich Huperz, Schweißtechnik, GmbH & Co. KG
 Siemensstraße 9, 57439 Attendorn

BERECHNUNG DER NUTZFLÄCHEN

Lager 1/Trockenraum:	$17,28 \times 14,54 - 17,28 \times 4,00$	=	251,25 m ²
Lager 2:	$15,95 \times 14,54 - 5,00 \times 6,00$	=	201,91 m ²
Kugelstrahlkammer:	$5,00 \times 6,00$	=	30,00 m ²
Lager 3:	$44,34 \times 26,60 - 3,955 \times 14,54$ $- 7,33 \times 15,00 - 5,36 \times 15,14$ $+ 0,36 \times 2,49 - 6,80 \times 4,10$ $- 5,00 \times 7,00$	=	868,85 m ²
Lackierkabine:	$5,00 \times 7,00$	=	35,00 m ²
Meisterbüro:	$2,50 \times 4,00$	=	10,00 m ²
Werkzeuglager:	$4,00 \times 4,00$	=	16,00 m ²
Waschen 1:	$2,52 \times 2,865 - 1,13 \times 1,53$	=	5,49 m ²
Abstellraum:	$0,98 \times 1,38$	=	1,35 m ²
WC 1:	$0,97 \times 1,44 + 0,975 \times 1,44$ $+ 0,93 \times 2,085$	=	4,74 m ²
Umskleide 1:	$1,91 \times 3,97$	=	7,58 m ²
Waschen 2:	$2,55 \times 2,43 - 0,14 \times 0,90$	=	6,07 m ²
WC 2:	$1,39 \times 0,95 + 1,39 \times 1,45$	=	3,34 m ²
Umskleide 2:	$1,91 \times 3,97$	=	7,58 m ²
Aufenthaltsraum:	$2,49 \times 5,10$	=	12,70 m ²
Flur:	$6,67 \times 0,98$	=	6,54 m ²
Hausanschluss:	$5,10 \times 2,55 - 0,36 \times 2,73$	=	12,02 m ²
Behälter:	$15,58 \times 37,14$	=	578,64 m ²
Lagerfläche auf Empore:	$4,10 \times 6,80$	=	27,88 m ²
Empore ü. Büros (Lagerfläche) :	$5,36 \times 15,00$	=	80,40 m ²

Nutzflächen gesamt

2.167,34 m²

Aufgestellt,
 Lennestadt, den 01.08.2007

Ingenieurbüro Schulte + Förster
 57386 Lennestadt-Ordingen
 Zum Schloßberg 2, Tel. 02725 / 287
 Telefax 02725 / 73 38

Der Planer:

Der Antragsteller:



Grundlage: Erdgeschoss / [Security GmbH]
Blatt: 1/1 / Index: a / M: 1 : 100
Gez.: JMe / Datum: 25.09.2012

Brandschutzkonzept

Nutzungsänderung in eine Lagerhalle
für die Lagerung von Fertigware
Wefelsholerstraße 39
58511 Lüdenscheid

Gerhardi Kunststofftechnik
Schiltenbacher Straße 2
58511 Lüdenscheid

Anlage 1 Lageplan

 Dipl.-Ing.
Richard Wolejszo

Maßstab: 1 : 500
Datum: 05.10.2012
bearb./gez./Vers.: JW/AD/a




Nutzungsänderung
Gehört zur Baurechtsanmeldung

Bestand
beantragter Bereich
12. Sep. 2013

befestigte Flächen
öffentliche Verkehrsfläche



Zufahrt

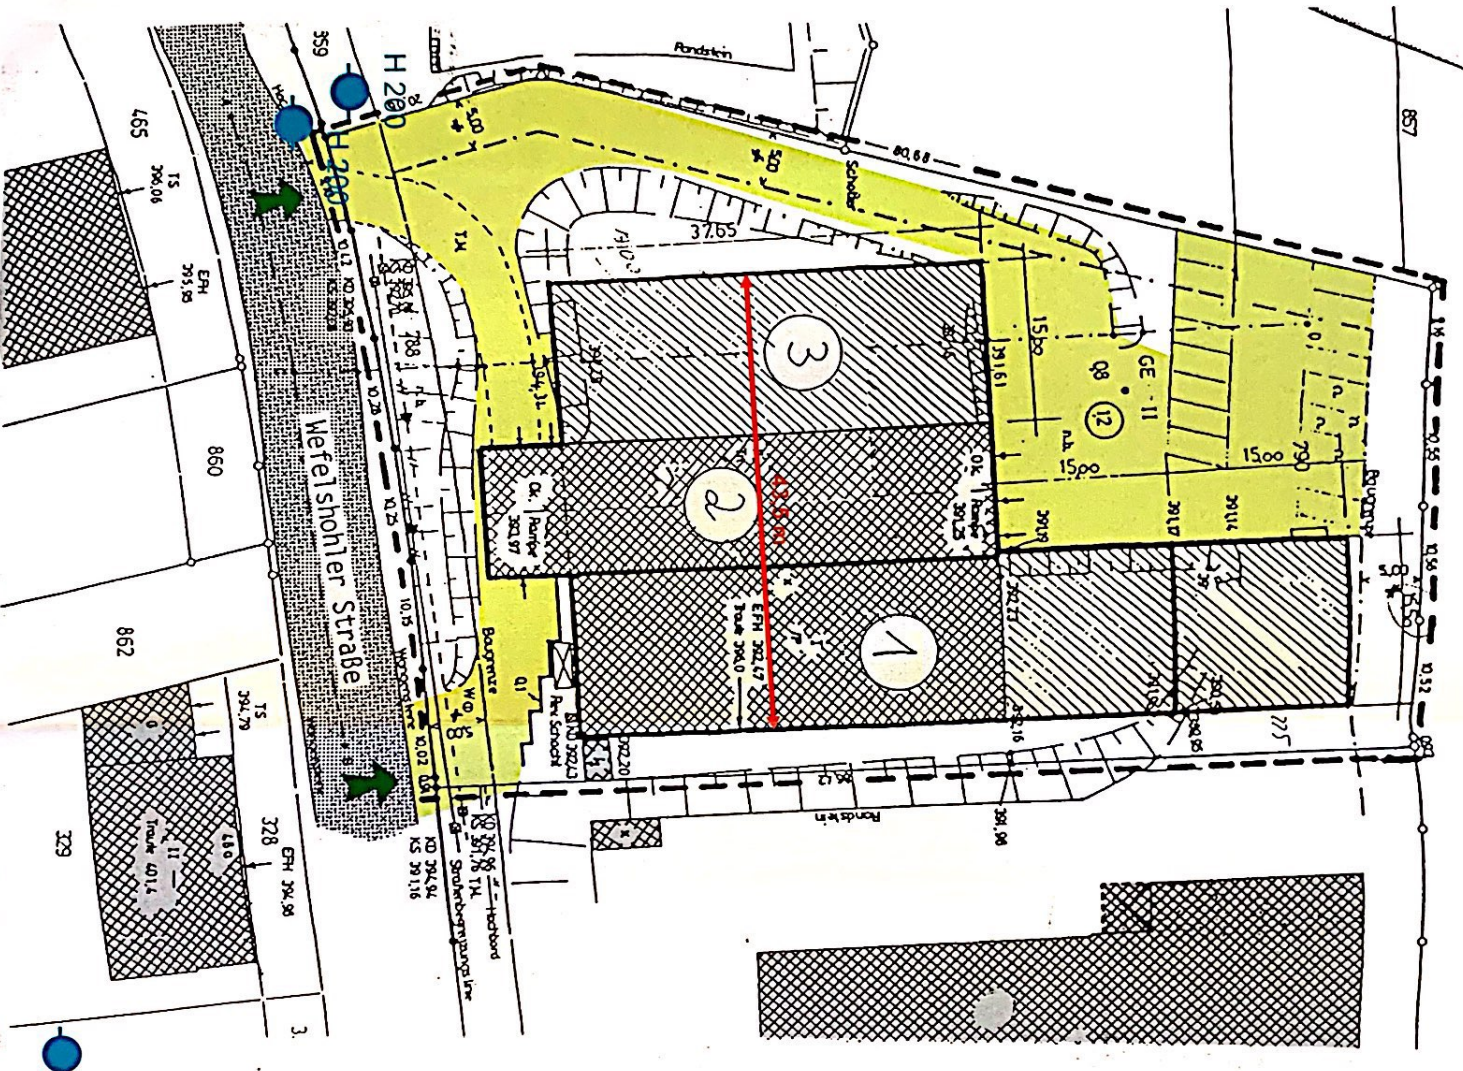

Unterflurhydrant

