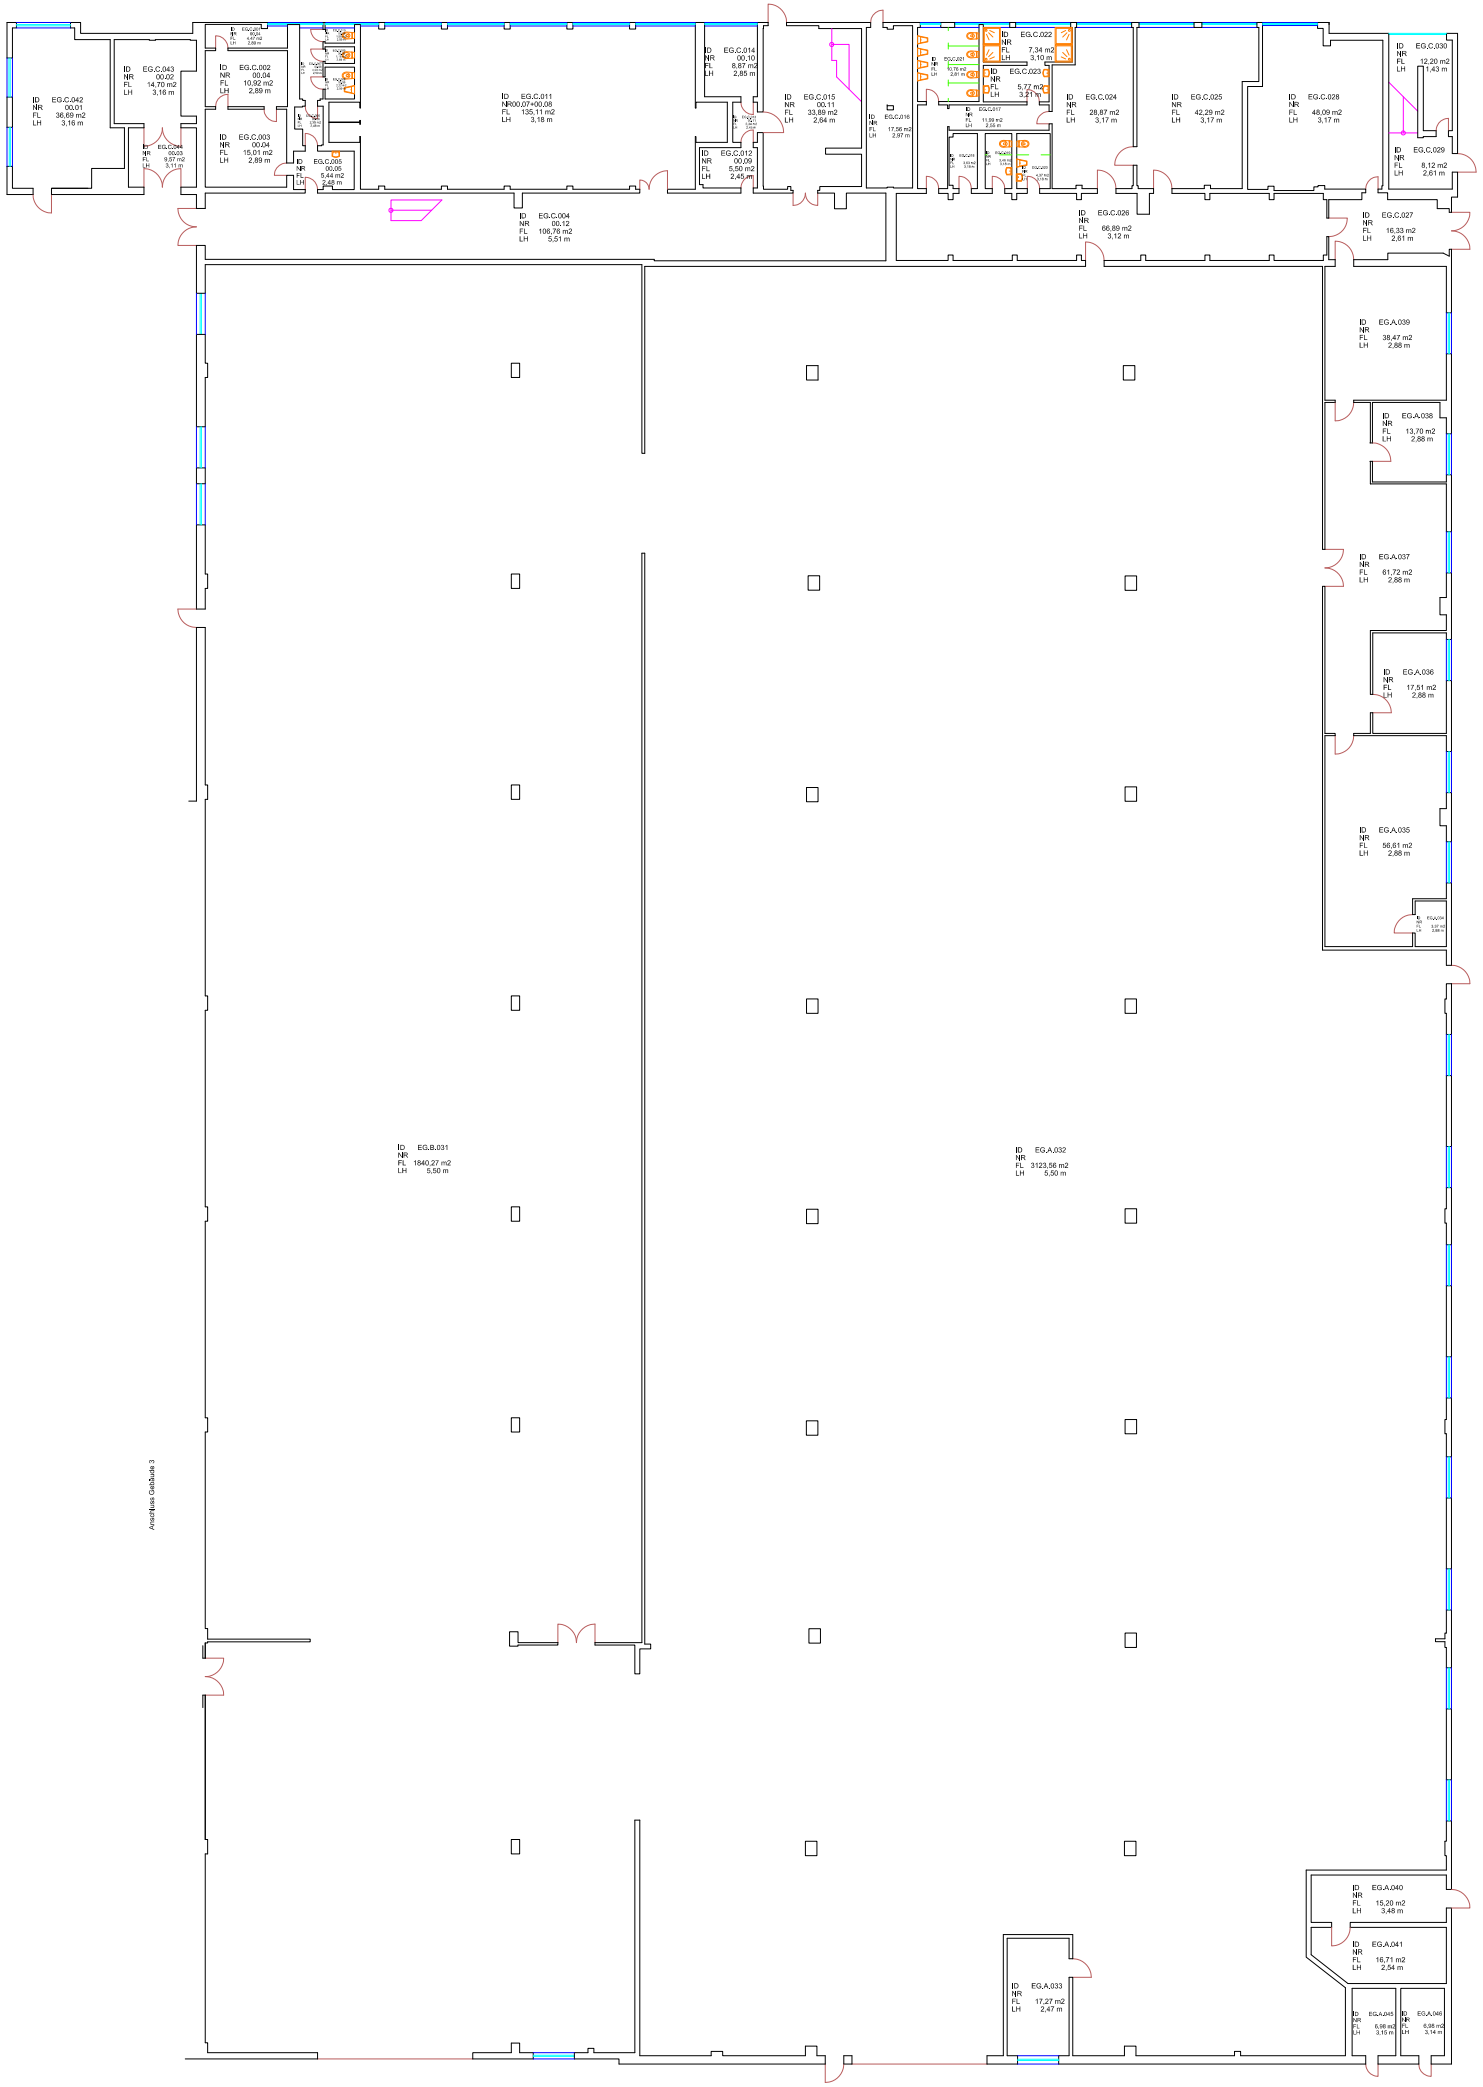

Hinweise	Die Konstruktion ist schematisch wiedergegeben. Die dargestellten Flächen entsprechen der DIN 277. Die vorliegende Bestandszeichnung dient buchhalterischen/kaufmännischen Zwecken.

Projekt	1501 **Maintal 1** Am Technologiepark 1-5, D - 63477 Maintal
Bauherr	Marba Catalpa B.V. Statenlaan 21 NL - 5223 LA's Hertogenbosch
Betreiber	Sirius facilities Sirius Facilities GmbH Lennéstraße 3 D - 10785 Berlin Tel: +49 (0) 30 28 50 10 -0 Fax: +49 (0) 30 28 50 10 -119 info@siriusfacilities.com Datum Unterschrift
Vermessung	IngenieurTeam2 Beratende Ingenieure und Sachverständigen PR Architektenvermessung und Software-Entwicklung IngenieurTeam2 GmbH Am Getreidespeicher 9 D - 53359 Rheinbach Tel: +49 (0) 2226 90 61-0 Fax: +49 (0) 2226 90 91-10 Mail@IngenieurTeam2.com Datum Unterschrift
Plan-bezeichnung	Gebäude 2 a-c - ERDGESCHOSS PlankopfHD: $(GETVAR,??)
Ansicht	GRUNDRISS
Planthema	FLÄCHEN NACH DIN 277
Zeichner	DW Version AA
Dateiname	DE.1501.00002.EG.dwg
Plandatum	Januar 2009
Plannummer	10000000034
Blattgröße	841 x 594
Maßstab	1:200