


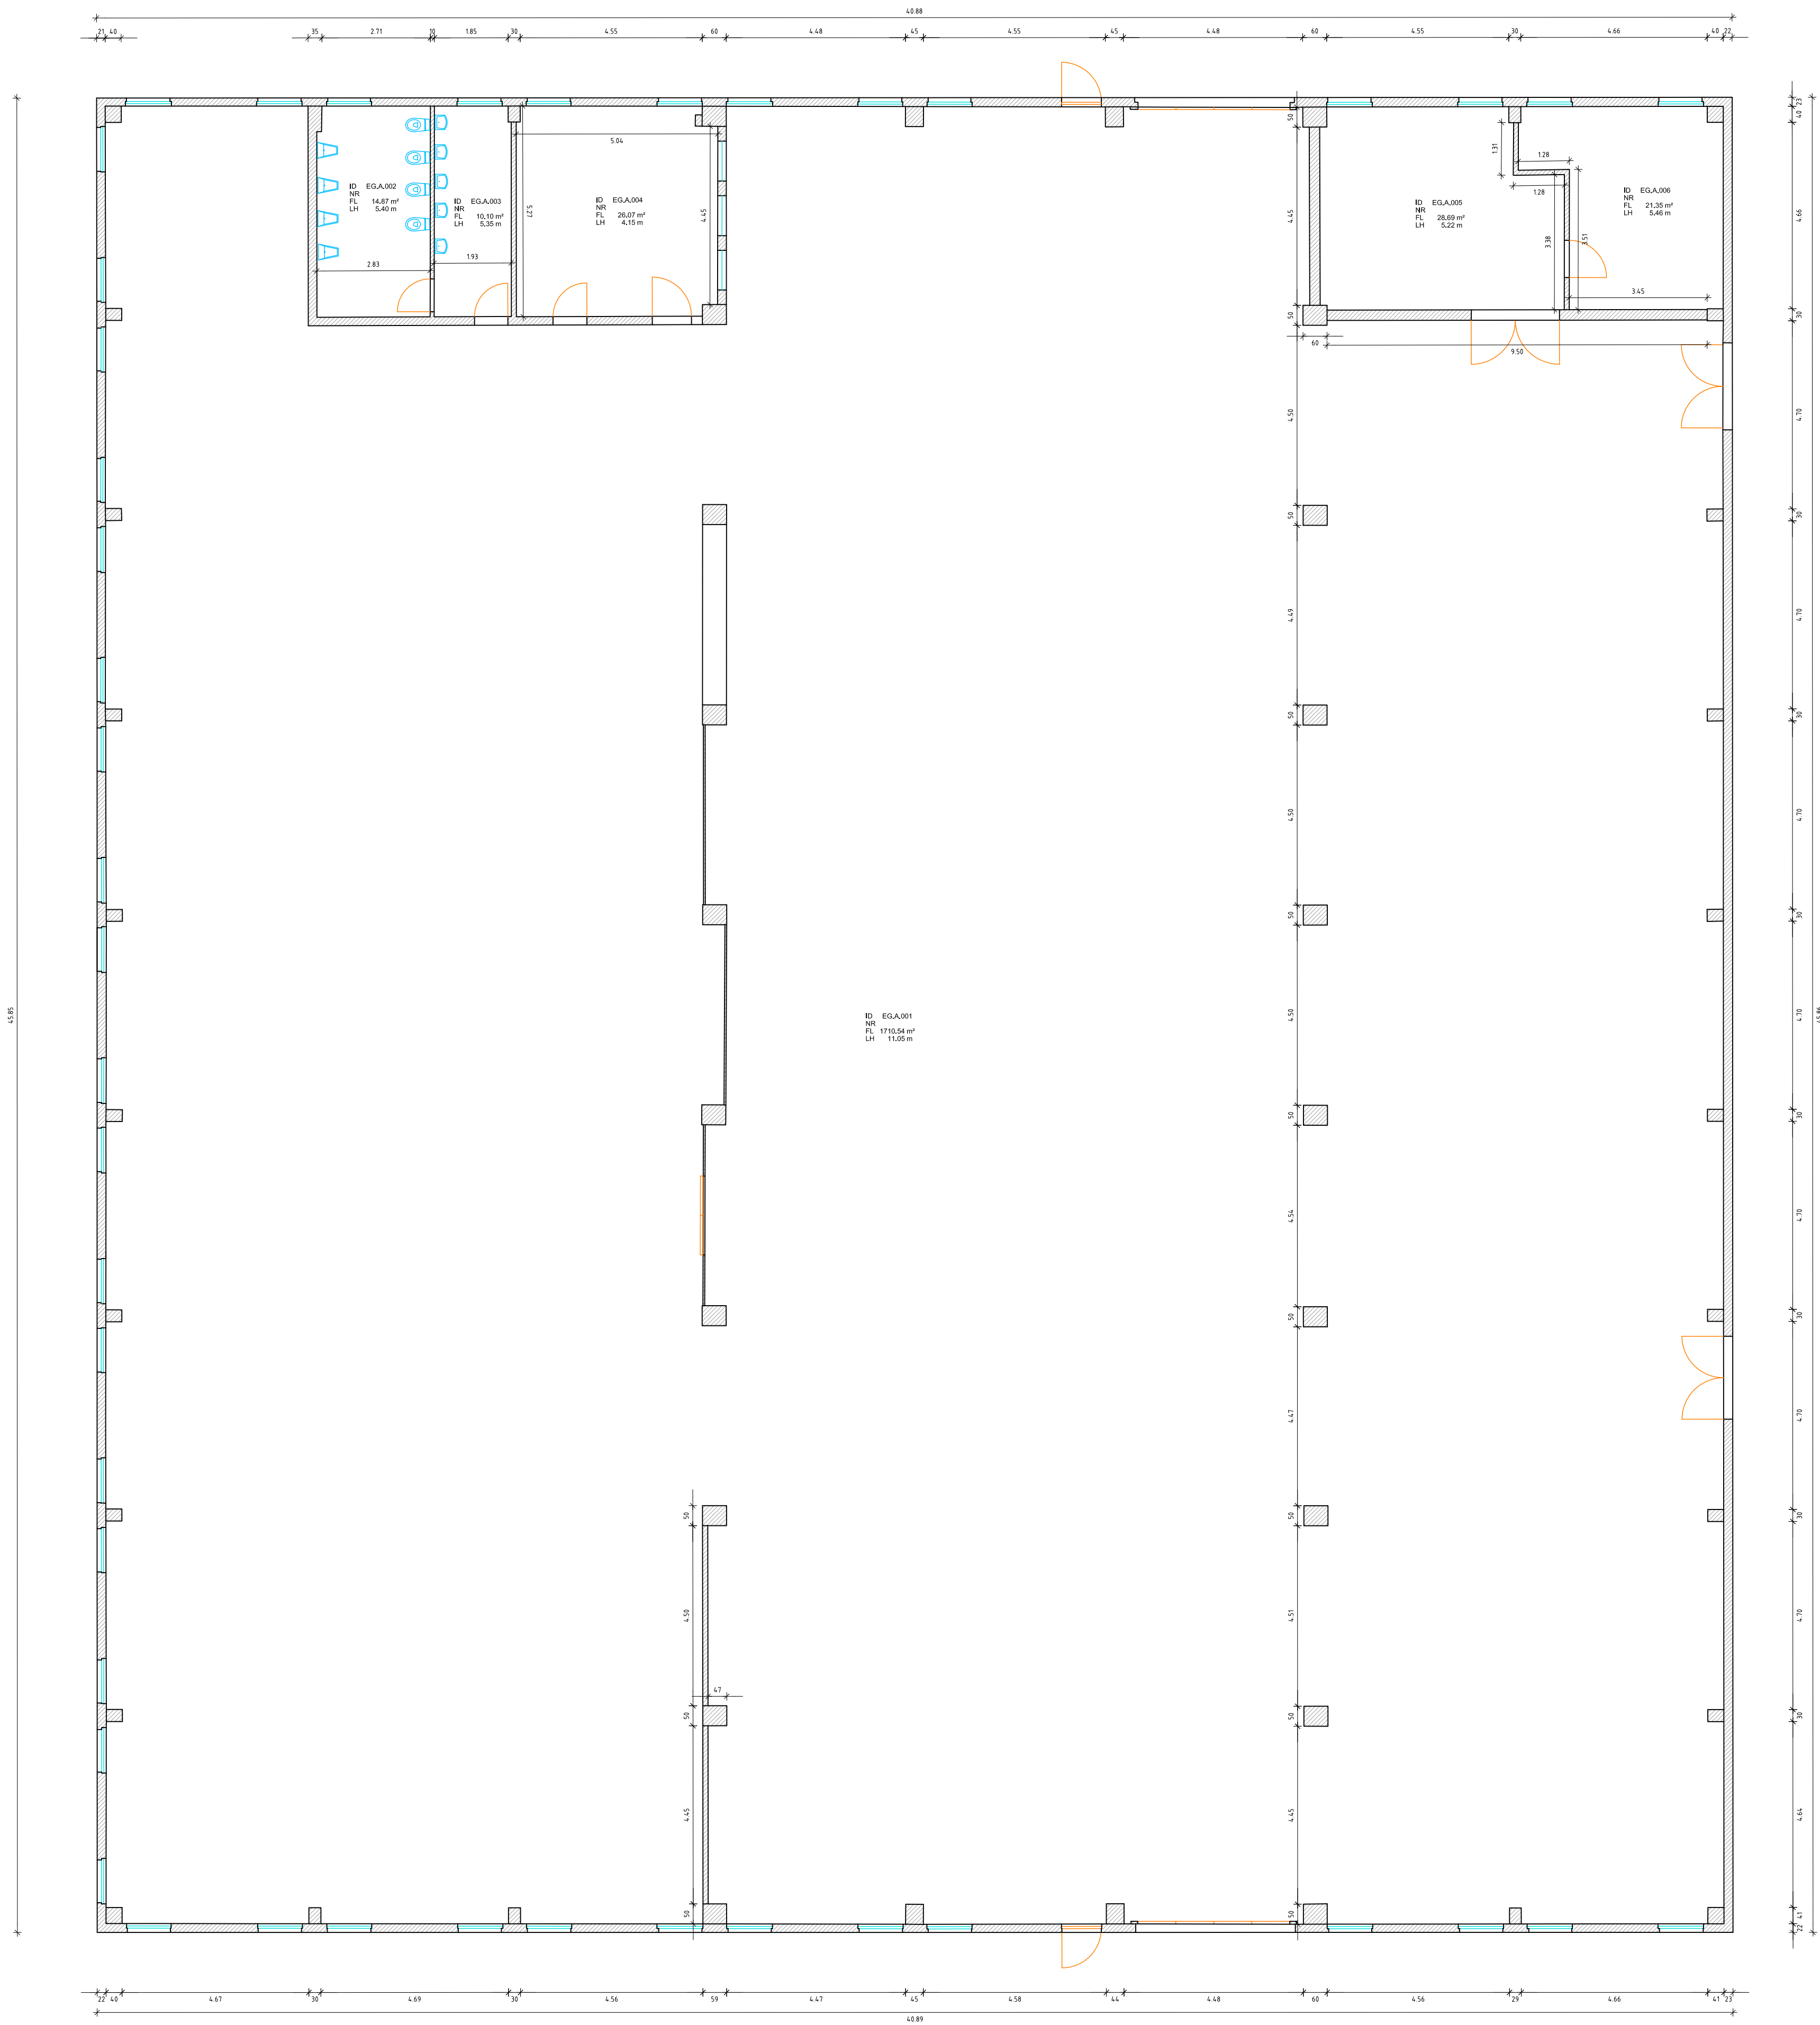

Projekt				1205 Berlin Gartenfelder Straße 29-37 D - 13599 Berlin			
Bauherr				Marba Dutch B.V.			
Betreiber				 Sirius Facilities GmbH Lennestraße 3 D - 10785 Berlin Tel: +49 (0) 30 28 50 10 -0 Fax: +49 (0) 30 28 50 10 -119 info@siriusfacilities.com			
Vermessung				Vermessungsbüro Th. Harnisch Goethestr. 5 D - 19053 Schwerin Tel: +49 (0) 385 5811089 Fax: +49 (0) 385 512963 info@vermessung-harnisch.de			
Plan- bezeichnung				Erdgeschoss		DE.1205.00034	
Ansicht				Grundriss		Planstadium	Plannummer
Planthema				FLÄCHEN NACH DIN 277		27.02.2009	1
Zeichner				C. Haberer		Version	Maßstab
Dateiname				DE.1205.00034.EG.dwg		815 x 560	1:100