


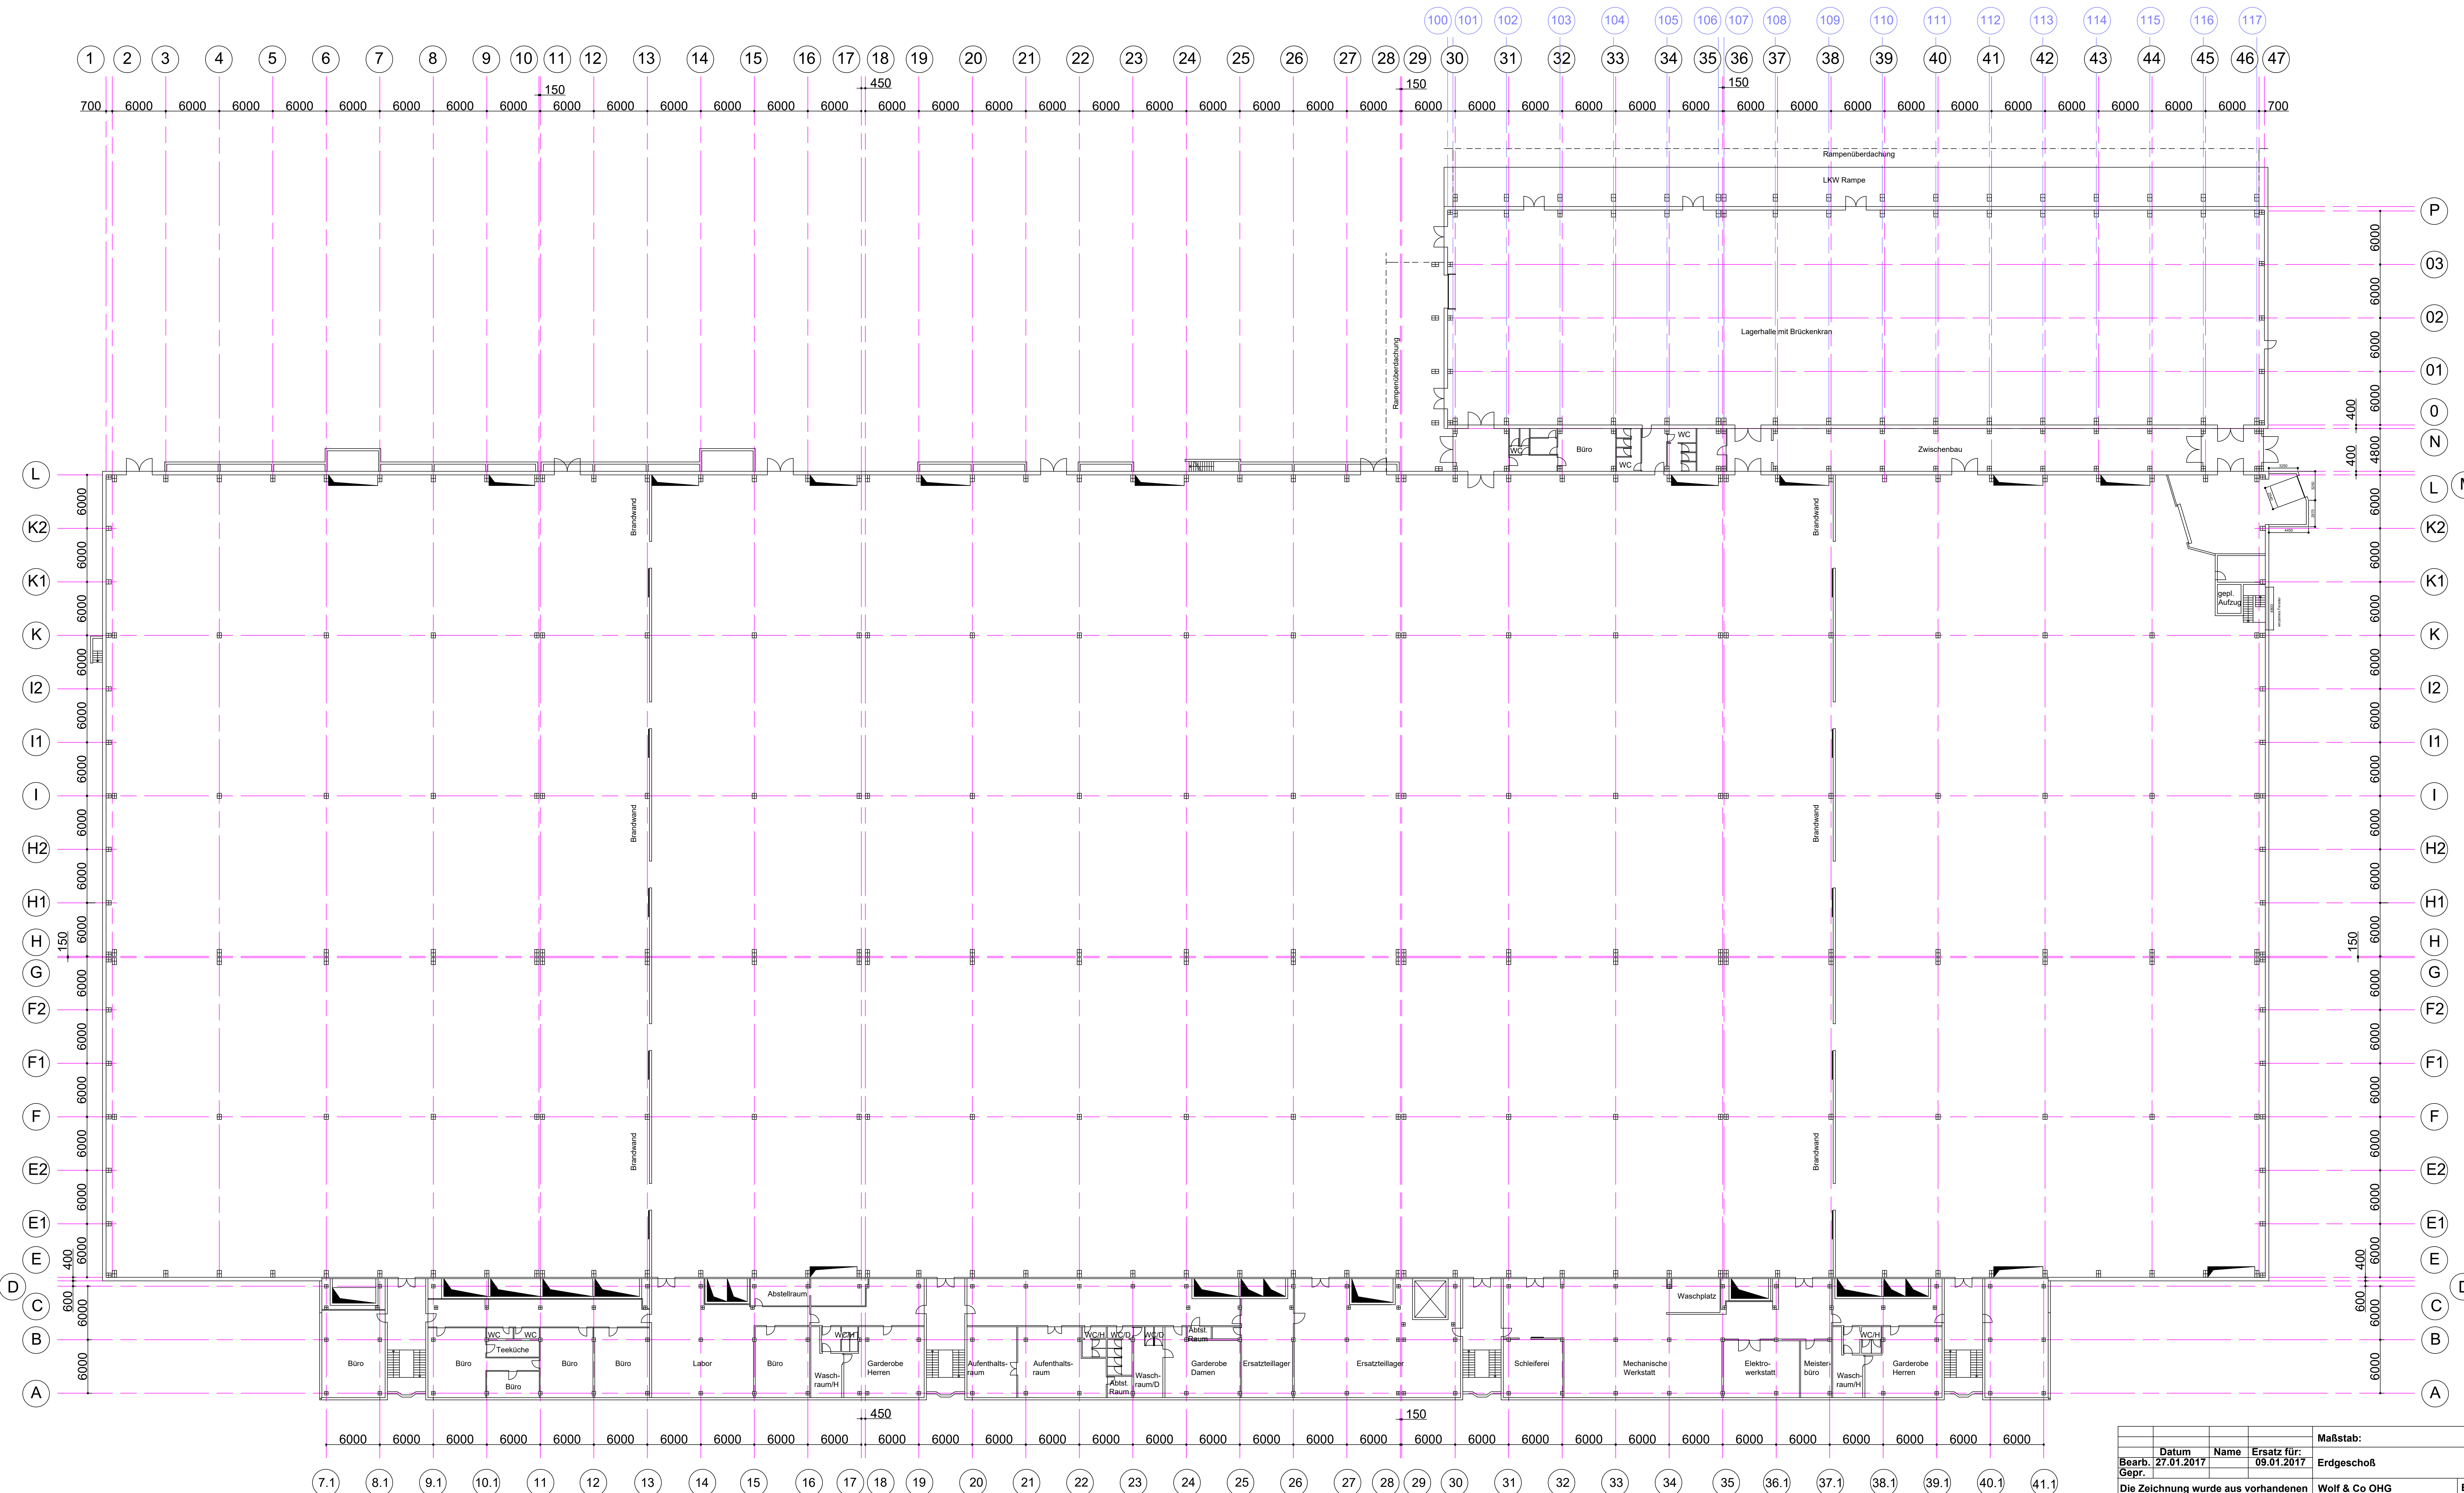

				Maßstab:	
Datum	Name	Ersatz für:	27.01.2017	09.01.2017	Erdgeschoß
Bearb.	Gepr.				
Die Zeichnung wurde aus vorhandenen Dokumenten und Informationen erstellt				Wolf & Co OHG Kunertstrasse 7 - 11 37327 Leinefelde	Blatt 1